



PEMERINTAH KABUPATEN LAMANDAU
DINAS SOSIAL

Alamat : J. W. R. Supratman Komplek Perkantoran Jant 1804,
Nanga Bulik 74802

PROGRAM

PROGRAM PENUNJANG URUSAN PEMERINTAHAN
DAERAH KABUPATEN / KOTA

KEGIATAN

PENGADAAN BARANG MILIK DAERAH
PENUNJANG URUSAN PEMERINTAH DAERAH

PEKERJAAN

PEMBANGUNAN GUDANG

LOKASI


KECAMATAN BULIK - KAB. LAMANDAU

DIGAMBAR OLEH

KONSULTAN PERENCANA

CV. SEIPUTRA PERSADA
PROYEKSI PERENCANAAN DAN PEMERIKSAAN

CV. SEIPUTRA PERSADA
RUKH FITRIANI KUSWANTO, ST
PUS. CIVIL LANGKA RAYA

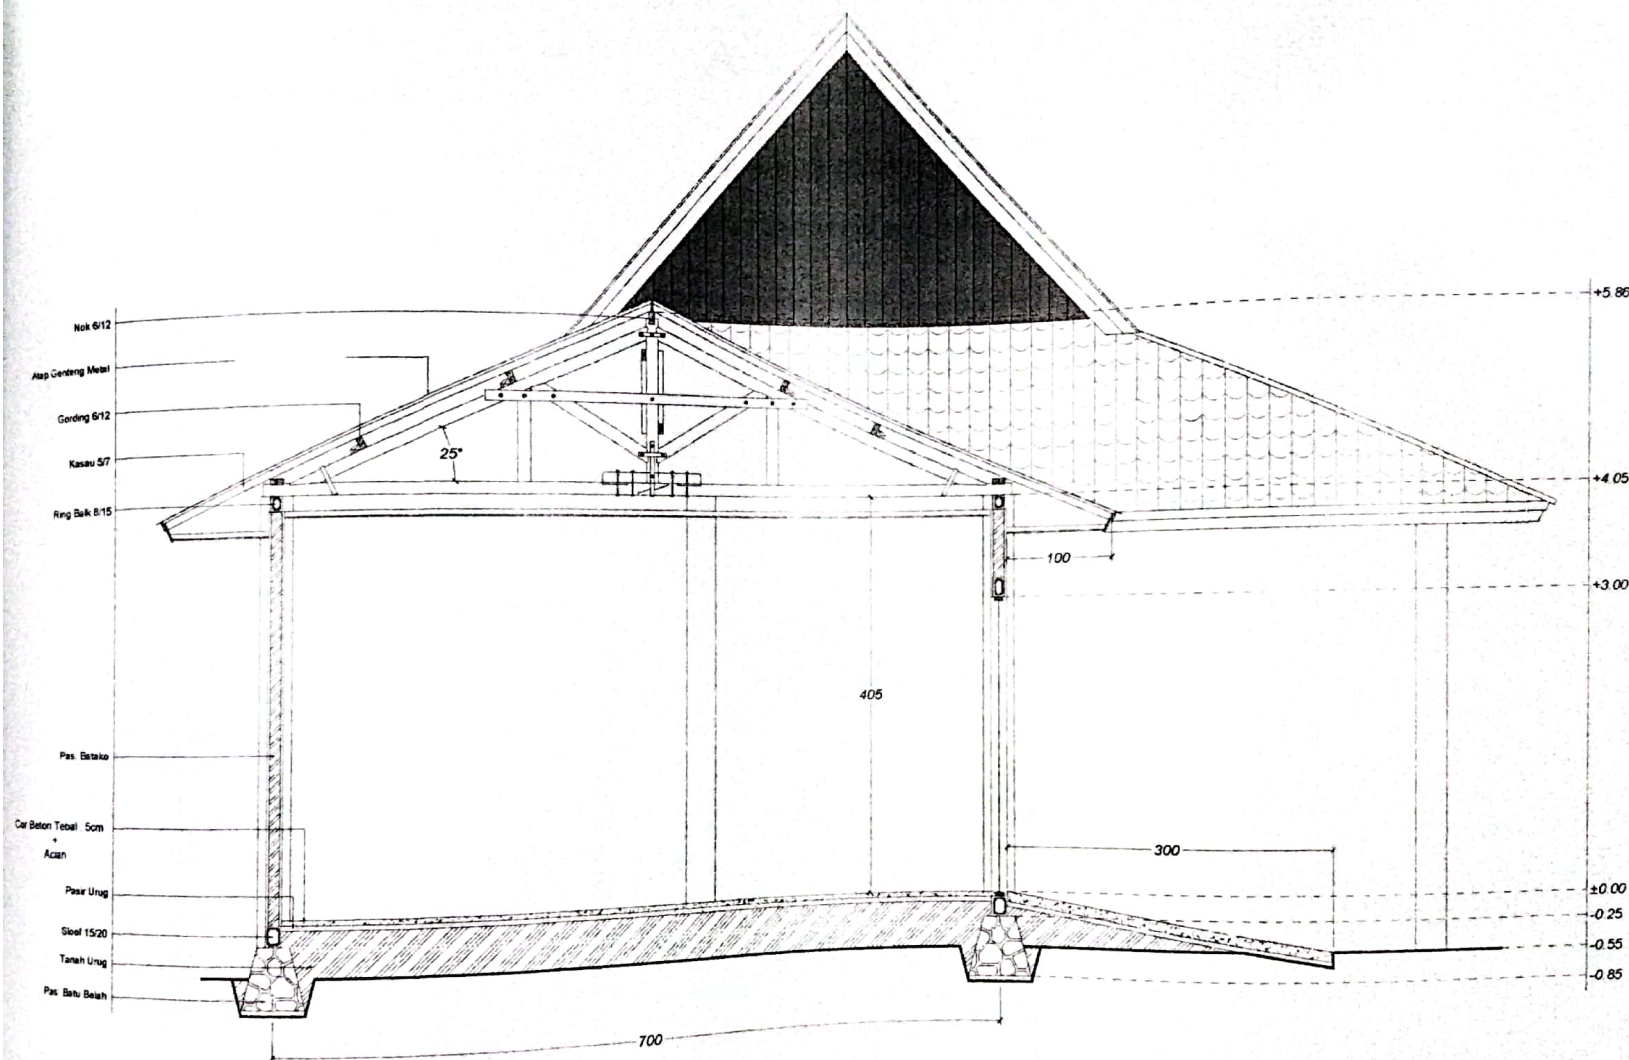

POTONGAN 2
Skala 1:50